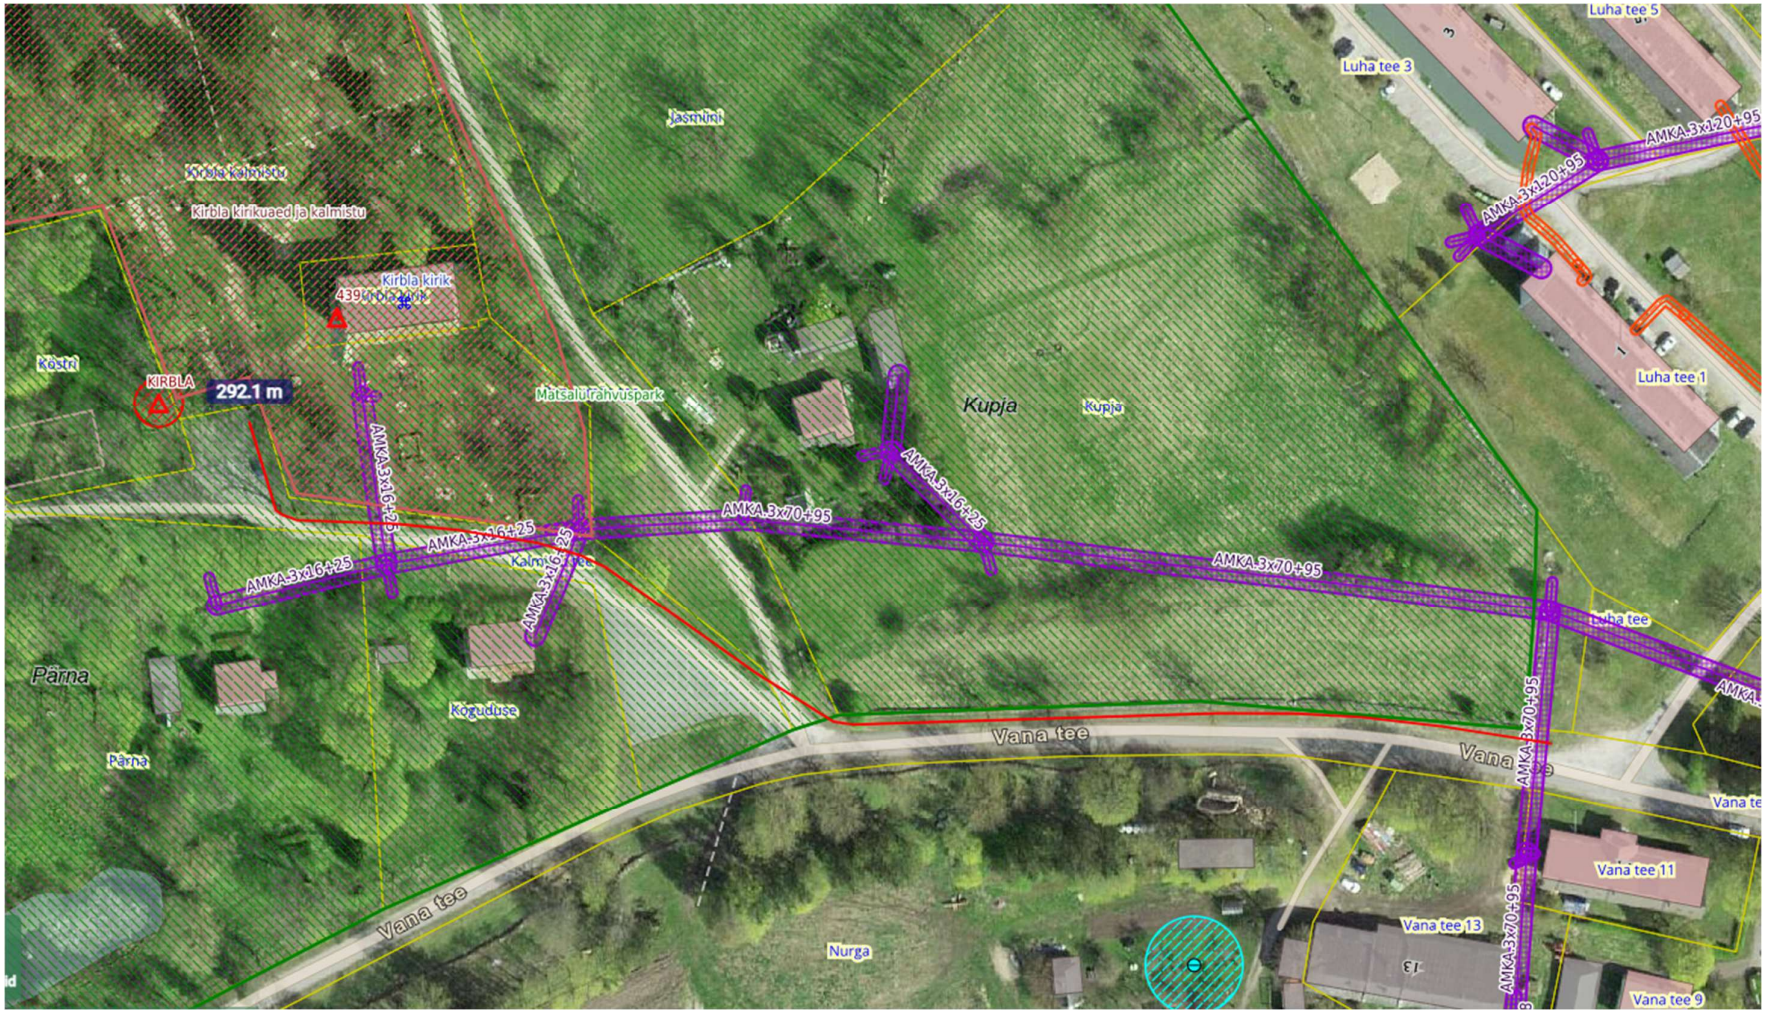

Väljavõte Maa- ja Ruumiameti kitsenduste kaardist

Tänavavalgustuse trassi asukoht